


PRIMĂRIA COMUNEI TĂTĂRUȘI

ANUNȚ DE INFORMARE A PUBLICULUI ÎN LEGĂTURĂ CU ELĂBORAREA PLANULUI URBANISTIC ZONAL - INTRODUCERE TERENURI ÎN INTRAVILAN PENTRU CONSTRUIRE HALE CU FUNCȚIUNI MIXTE: COMERȚ, SERVICII, DEPOZITARE, RĂCORDURI UTILITĂȚI

Județul Iași, Comuna Tătăruși, Sat Tătăruși, Extravilan, identificat prin nr. cad. 60274

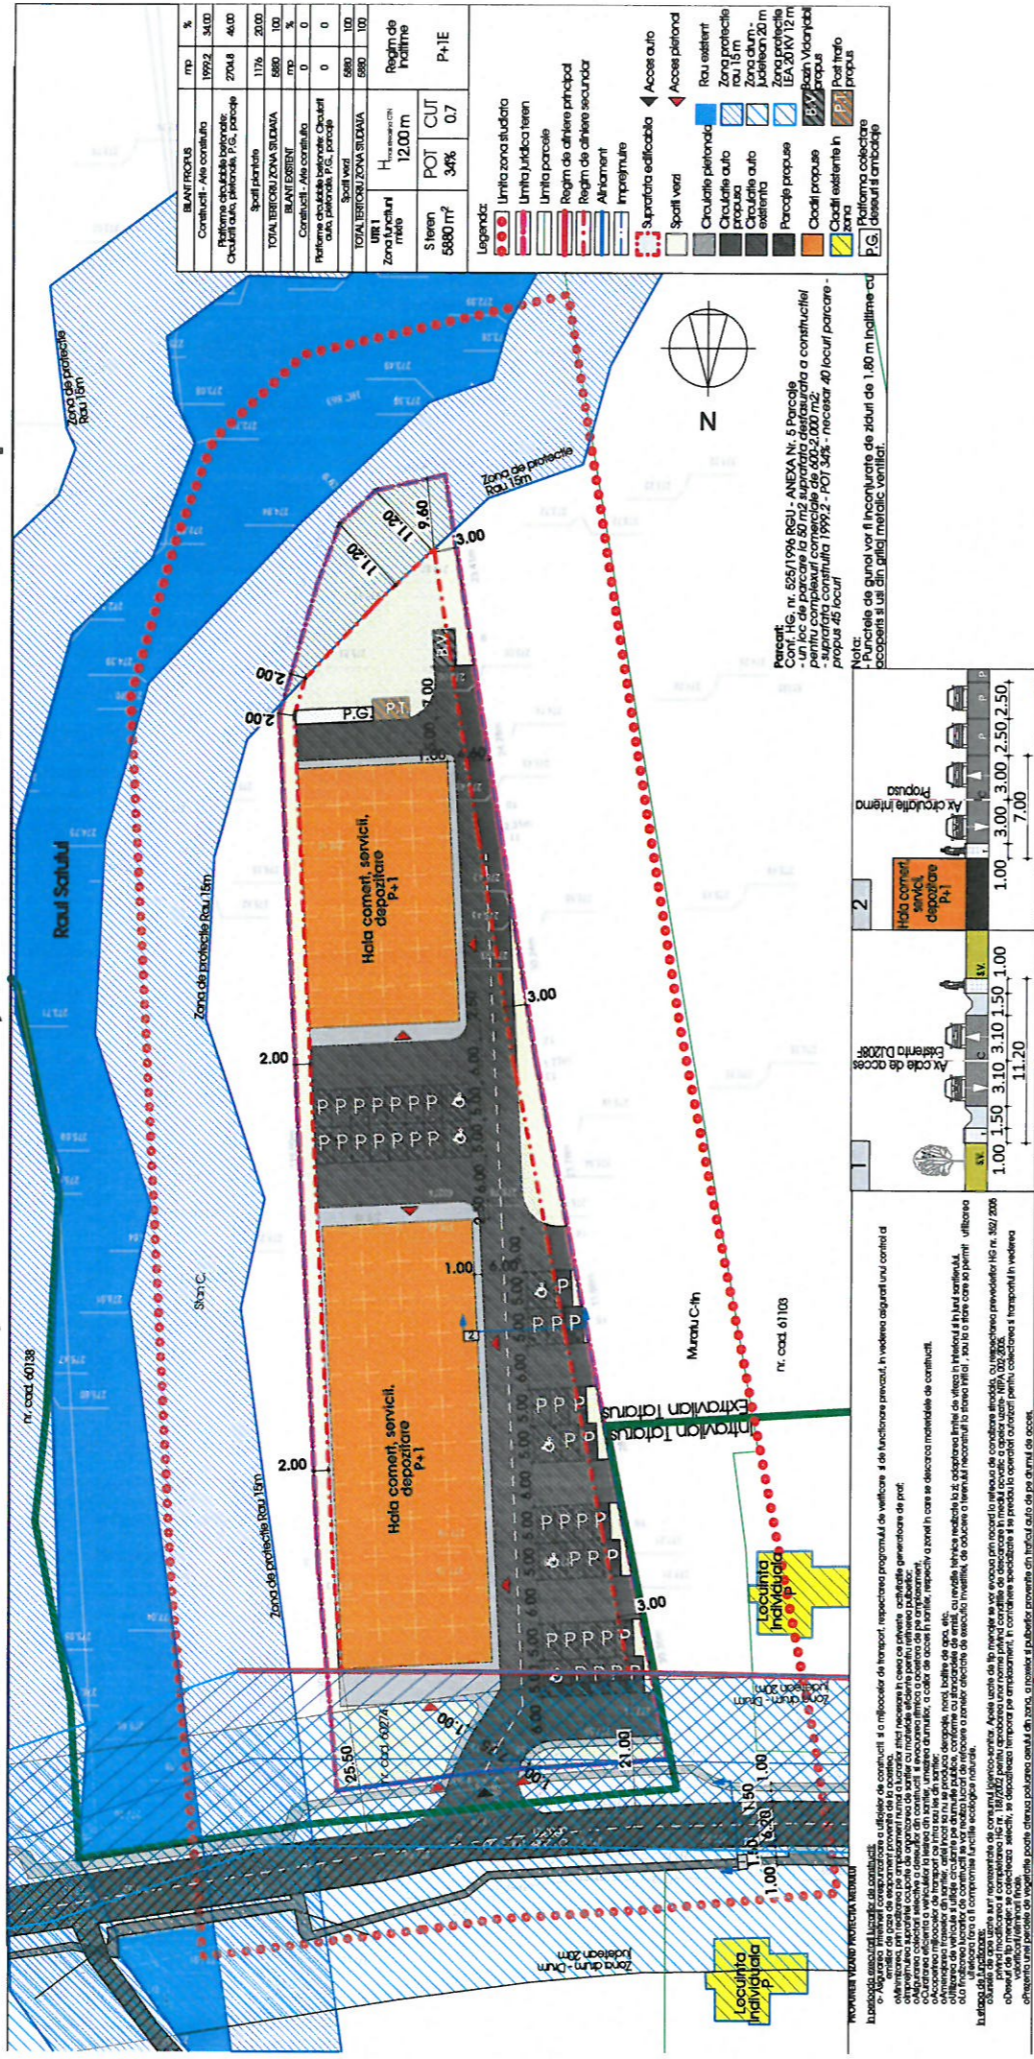

ARGUMENTARE:

- PRIN ELABORAREA PLANULUI URBANISTIC ZONAL SE VA REALIZA:
 - INTRODUCEREA TERENULUI ÎN INTRAVILAN
 - VALORIFICAREA TERENULUI
 - DEZVOLTAREA COERENTĂ A ZONEI STUDIAȚE
 - ÎNTRIGIERA FRONTULUI CONSTRUIT LA STRADĂ
- PUBLICUL ESTE INVITAT SĂ TRANSMITĂ OBSERVAȚII ȘI PROPUNERI PRIVIND INTENȚIA DE ELABORARE A PLANULUI URBANISTIC ZONAL ÎN PERIOADA:

OBSERVAȚIILE SUNT NECESARE ÎN VEDEREA REALIZĂRII P.U.Z.

Responsabilitatea informării și consultării populației revine Primăriei Comunei Tătăruși, adresa: Strada Alexandru Vasiliu Tătăruși, nr. 104, sat Tătăruși, Comuna Tătăruși și pe e-mail: primaria_tatarusi@yahoo.com

Răspunsul la observațiile trimise va fi publicat de către Primăria Comunei Tătăruși pe pagina de internet a acesteia și va fi prezentat timp de 25 de zile de la încheierea perioadei de consultare a publicului, la sediul propriu din Strada Alexandru Vasiliu Tătăruși, nr. 104, sat Tătăruși, Comuna Tătăruși.

Etape preconizate pentru consultarea publicului până la aprobarea planului:

- afișarea panoului
- identificare și notificare vecini
- inclusiunea în documentație a observațiilor

DATA ANUNȚULUI: 18.02.2025

TOTAL TERITORIUL ZONĂ STUDIATĂ:

S=5880.0 m²

INIȚIATOR:

S.C. OLI-
CONSTRUCT
S.R.L.

PROIECTANT:

